Прилог 10.
ПОСЕБНИ САДРЖАЈИ ИДЕЈНОГ РЕШЕЊА У ВЕЗИ СА ПРИКЉУЧЕЊЕМ НА ЈАВНИ ПУТ

Постављање инсталација у земљишном и заштитном појасу државног пута I и II реда

1. Ситуациони план са приказом планираног решења, израђен у складу са важећом законском регулативом у одговарајућој размери, са обележеним државним путевима (Уредба о категоризацији државних путева), са приказом трасе инсталација.

   Приказано у склопу графичке документације, цртеж број 2. Дужина цевовода у заштитном појасу државног пута је око 9,8 м за водовод и око 9,8 за канализацију. Постављање цевовода вршиће се подбушивањем без раскопавања постојеће саобраћајнице државног пута IIA реда број 105 деоница 10506. КП 7317/1 КО Бачка Топола-Град. Стационажа државног пута на месту укрштања водовода износи 037+933,8 и на месту укрштања фекалне канализације 037+932,6.
2. Геодетски снимљене попречне профиле пута са свим елементима пута и границама парцела на којима се пут налази (пренете са прописане катастарско-геодетске подлоге, која не мора да буде оверена од стране органе надлежног за послове државног премера и катастра) са дефинисаним положајем планираних инсталација и заштитних цеви и растојањем у односу на крајње тачке попречног профила пута, као и све неопходне техничке детаље полагања (пречник инсталације, дубину полагања поред и испод пута, пречник и дужину заштитне цеви, дужину подбушивања и др.);

   Приказано у склопу графичке документације, цртеж број 3 и цртеж број 4. Пројектовани цевовод је од ПЕХД ДН110 који ће се провући кроз заштитну цев одговарајућег пречника и карактеристика. Пројектована фекална канализације је од ПВЦ ДН200 која ће се провући кроз заштитну цев одговарајућег пречника и карактеристика.

3. Шири ситуациони приказ подручја које се обрађује пројектом, на орто фото подлози, са приказаним државним путевима.

   Приказано у склопу графичке документације, цртеж број 1

Графичка документација:

1. Прегледна ситуација
2. Ситуациони план са приказом планираног решења 1:250
3. Попречни профил државног пута на стационажи 037+933,8 1:100
4. Попречни профил државног пута на стационажи 037+932,6 1:100

Ana Đačić
Digitally signed by Ana Đačić
Date: 2024.08.08 09:50:17 +02'00'

С ПРОЈЕКТ Д.О.О.

Република Србија - Мрежа државних путева I и II реда

0 0.5 1 2 3 Km

- GRAFIČKI IZVEŠTAJ -

Датум: 08.08.2024.

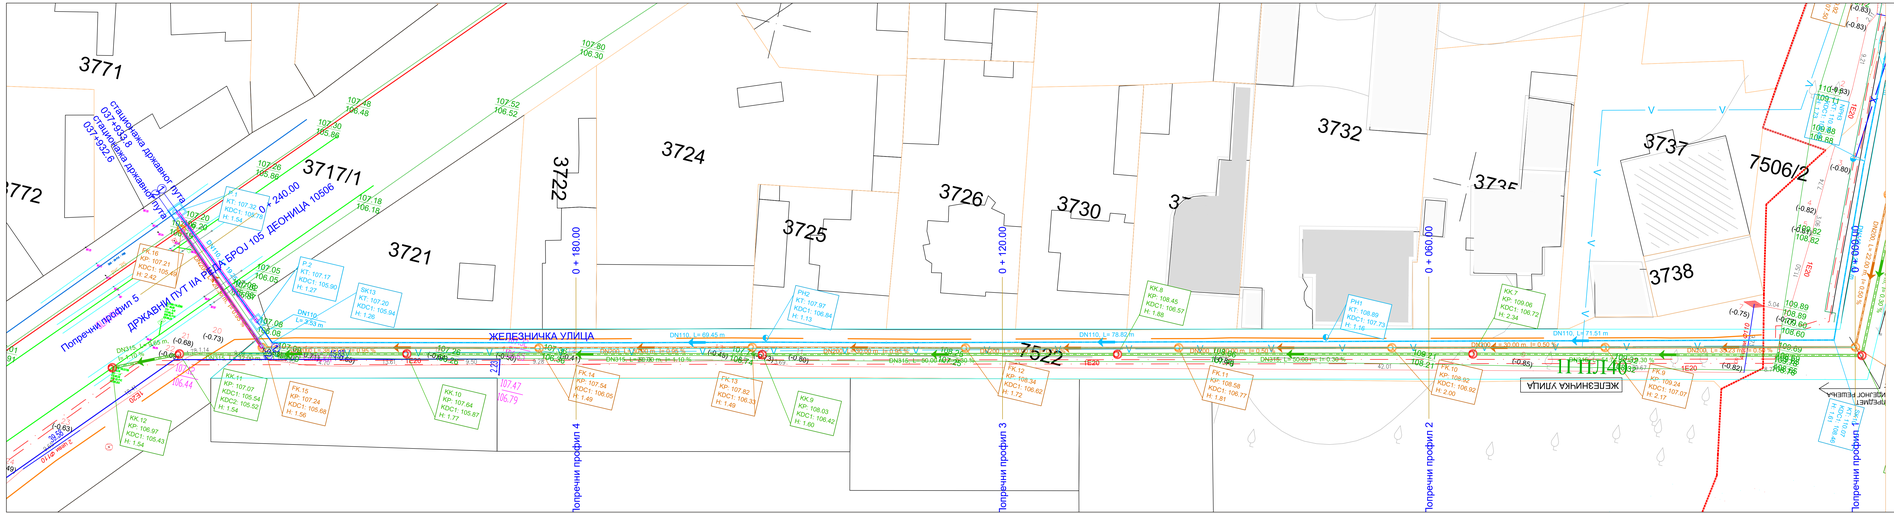
3771
3772
3717/1
3722
3724
3721
3725
3726
3730
3732
3737
3738
7506/2
7522
ДРЖАВНИ ПУТ IIА РЕД. БРОЈ 105 ДЕОНИЦА 10596
0 + 240.00
0 + 180.00
0 + 120.00
0 + 060.00
0 + 000.00
ЖЕЛЕЗНИЧКА УЛИЦА
Попречни профил 5
Попречни профил 4
Попречни профил 3
Попречни профил 2
Попречни профил 1
ГГПП40
DN110, L= 69.45 m
DN110, L= 78.80 m
DN110, L= 71.51 m
DN110, L= 60.00 m
DN315, L= 60.00 m, I= 0.30 %
DN315, L= 60.00 m, I= 0.30 %
DN315, L= 60.00 m, I= 0.30 %

ПОПРЕЧНИ ПРЕСЕК ДРЖАВНОГ ПУТА НА СТАЦИОНАЖИ 037+933,8

ЦРТЕЖ БРОЈ 3

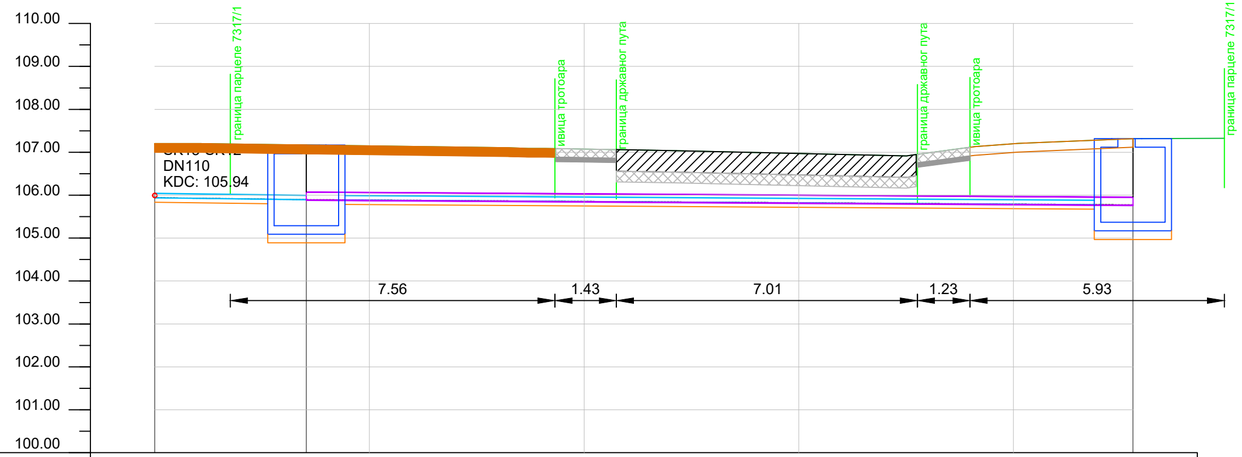

ЧВОР	SK13	P.2		P.1
ПРЕЧНИК ЦЕВИ [mm] И МАТЕРИЈАЛ		DN110; PEHD		
ДУЖИНА ДЕОНИЦЕ [m]		3.53	19.25	
КОТА ТЕРЕНА [mnm]	107.20	107.17		107.32
КОТА ДНА ЦЕВИ [mnm]	105.94	105.90		105.78
КОТА ДНА РОВА [mnm]	105.83	105.79		105.67
ДУБИНА ИСКОПА [m]	1.37	1.38		1.65
ДУЖИНА [m] / ПАД [%]		3.53 m, 1.27 %	19.25 m, 0.63 %	
СТАЦИОНАЖА [km+m]	0+000.00	0+003.53		0+022.78

0.00

ПОПРЕЧНИ ПРЕСЕК ДРЖАВНОГ ПУТА НА СТАЦИОНАЖИ 037+932,6

ЦРТЕЖ БРОЈ 4

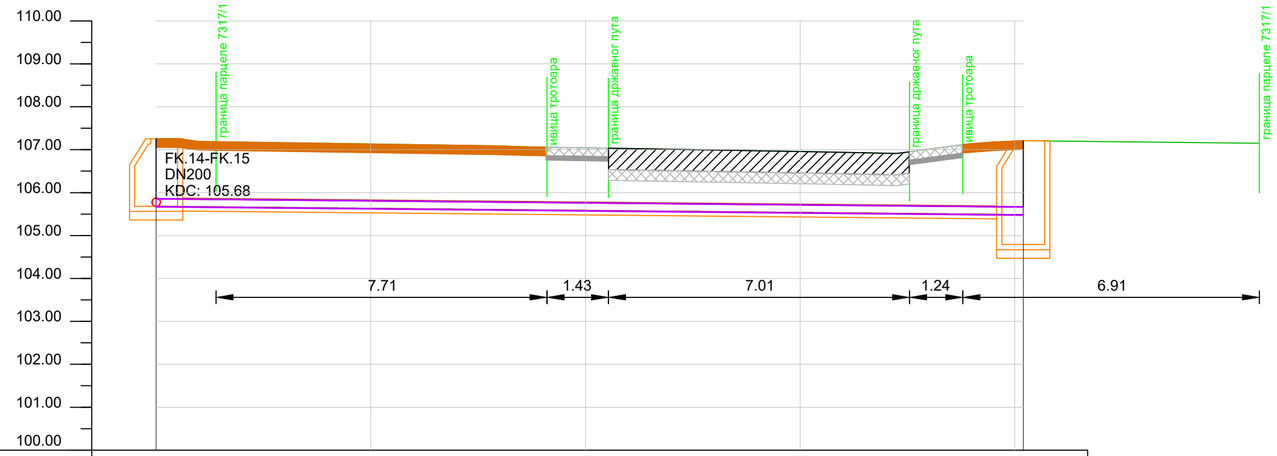

ЧВОР	FK.15		FK.16
ПРЕЧНИК ЦЕВИ [mm] И МАТЕРИЈАЛ		DN200; PVC	
ДУЖИНА ДЕОНИЦЕ [m]		20.20	
КОТА ТЕРЕНА [mnm]	107.25		107.21
КОТА ДНА ЦЕВИ [mnm]	105.68		105.49
КОТА ДНА РОВА [mnm]	105.58		105.38
ДУБИНА ИСКОПА [m]	1.68		1.83
ДУЖИНА [m] / ПАД [%]		20.20 m	0.96 %
СТАЦИОНАЖА [km+m]	0+000.00		0+020.20
	0.00		